


ÚZEMNÍ PLÁN VRBICE



LEGENDA:

STAV / PLOCHY	NAVRH / PLOCHY ZMĚN	ÚZEMNÍ REZERVA
HRANICE ÚZEMNÍCH JEDNOTEK		
---	Hranice administrativního území obce Vrbice	
...	Hranice katastrálního území	
=====	Hranice zastavěného území k 26. 1. 2016	
*****	Hranice zastavěných ploch (Z) a ploch přestavby (P)	
PLOCHY S ROZDÍL. ZPŮSOBEM VYUŽITÍ ÚZEMÍ		
SV	SV	(SV) Plochy smíšené obytné - venkovské
OV	OV	Plochy občanského vybavení - veřejná infrastruktura
ZP	ZP	Plochy občanského vybavení - tělových. a sportov. zaf.
VZ	VZ	Plochy výroby a skladování - zemědělská výroba
VL	VL	Plochy výroby a skladování - lehký průmysl
ZO	ZO	Plochy technické infrastruktury - inženýrské sítě
ZS	ZS	Plochy zeleně - ochranná a izolační
ZP	ZP	Plochy zeleně - soukromá a vyhrazená
ZV	ZV	Plochy přírodního charakteru
PV	PV	Plochy veřejných prostranství
DS	DS	Plochy dopr. infrastruktury - silniční - kom. místní a účel.
DS1	DS1	- silnice III. třídy
DS2	DS2	- kom. účel., dočasná
W	W	Plochy vodní a vodohospodářské
NP	NP	Plochy přírodní
NL	NL	Plochy lesní
NSpz	NSpz	Plochy zemědělské
NSz	NSz	Plochy smíšené nezastav. území - přírodní, zemědělské
		Plochy smíšené nezastavěného území - zemědělské
VEŘEJNĚ PROSPĚŠNÉ STAVBY A OPATŘENÍ		
WD1	WD1	Komunikace v kordonu Z7
WD2	WD2	Komunikace v zastavěné ploše Z8
WD3	WD3	Komunikace v přestavobné ploše P7
WT1	WT1	Areal technické infrastruktury, zastaviteľná plocha Z6
WT2	WT2	Přívodní vodovodní a hlavní vodovodní řad
WT3	WT3	Vytlačný kanalizační řad
P01	P01	Obecní hřbitě
PP3	PP3	Veřejné prostranství
VU2	VU2	Prvky ÚSES - Regionální biocentrum RBC 993
KONCEPCIE TECHNICKÉ INFRASTRUKTURY		
↔↔↔	↔↔↔	Vrchní vedení VN
■	○	Trafostanice
—	—	Podzemní kabelové vedení VN
—	—	Vrchní vedení VN ke zrušení
—	—	Kanalizace
—	—	Vodovod
—	—	STL plynovod
—	—	Komunikační vedení
LIMITY VYUŽITÍ ÚZEMÍ, OCHRANA HODNOT ÚZEMÍ		
██████	██████	Regionální biocentrum
████████	████████	Regionální biokoridor
██████████	██████████	Lokální biocentrum
██████████	██████████	Lokální biokoridor
○○○○○	○○○○○	Interaktivní prvky
—	—	Ochranné pásmo elektrosvazovodů
—	—	Pásma ochrany prostředí u zemědělského areálu
●	●	Památky místního významu
•••••	•••••	Zatravnění

