


# ODŮVODNĚNÍ ÚZEMNÍHO PLÁNU VRBICE

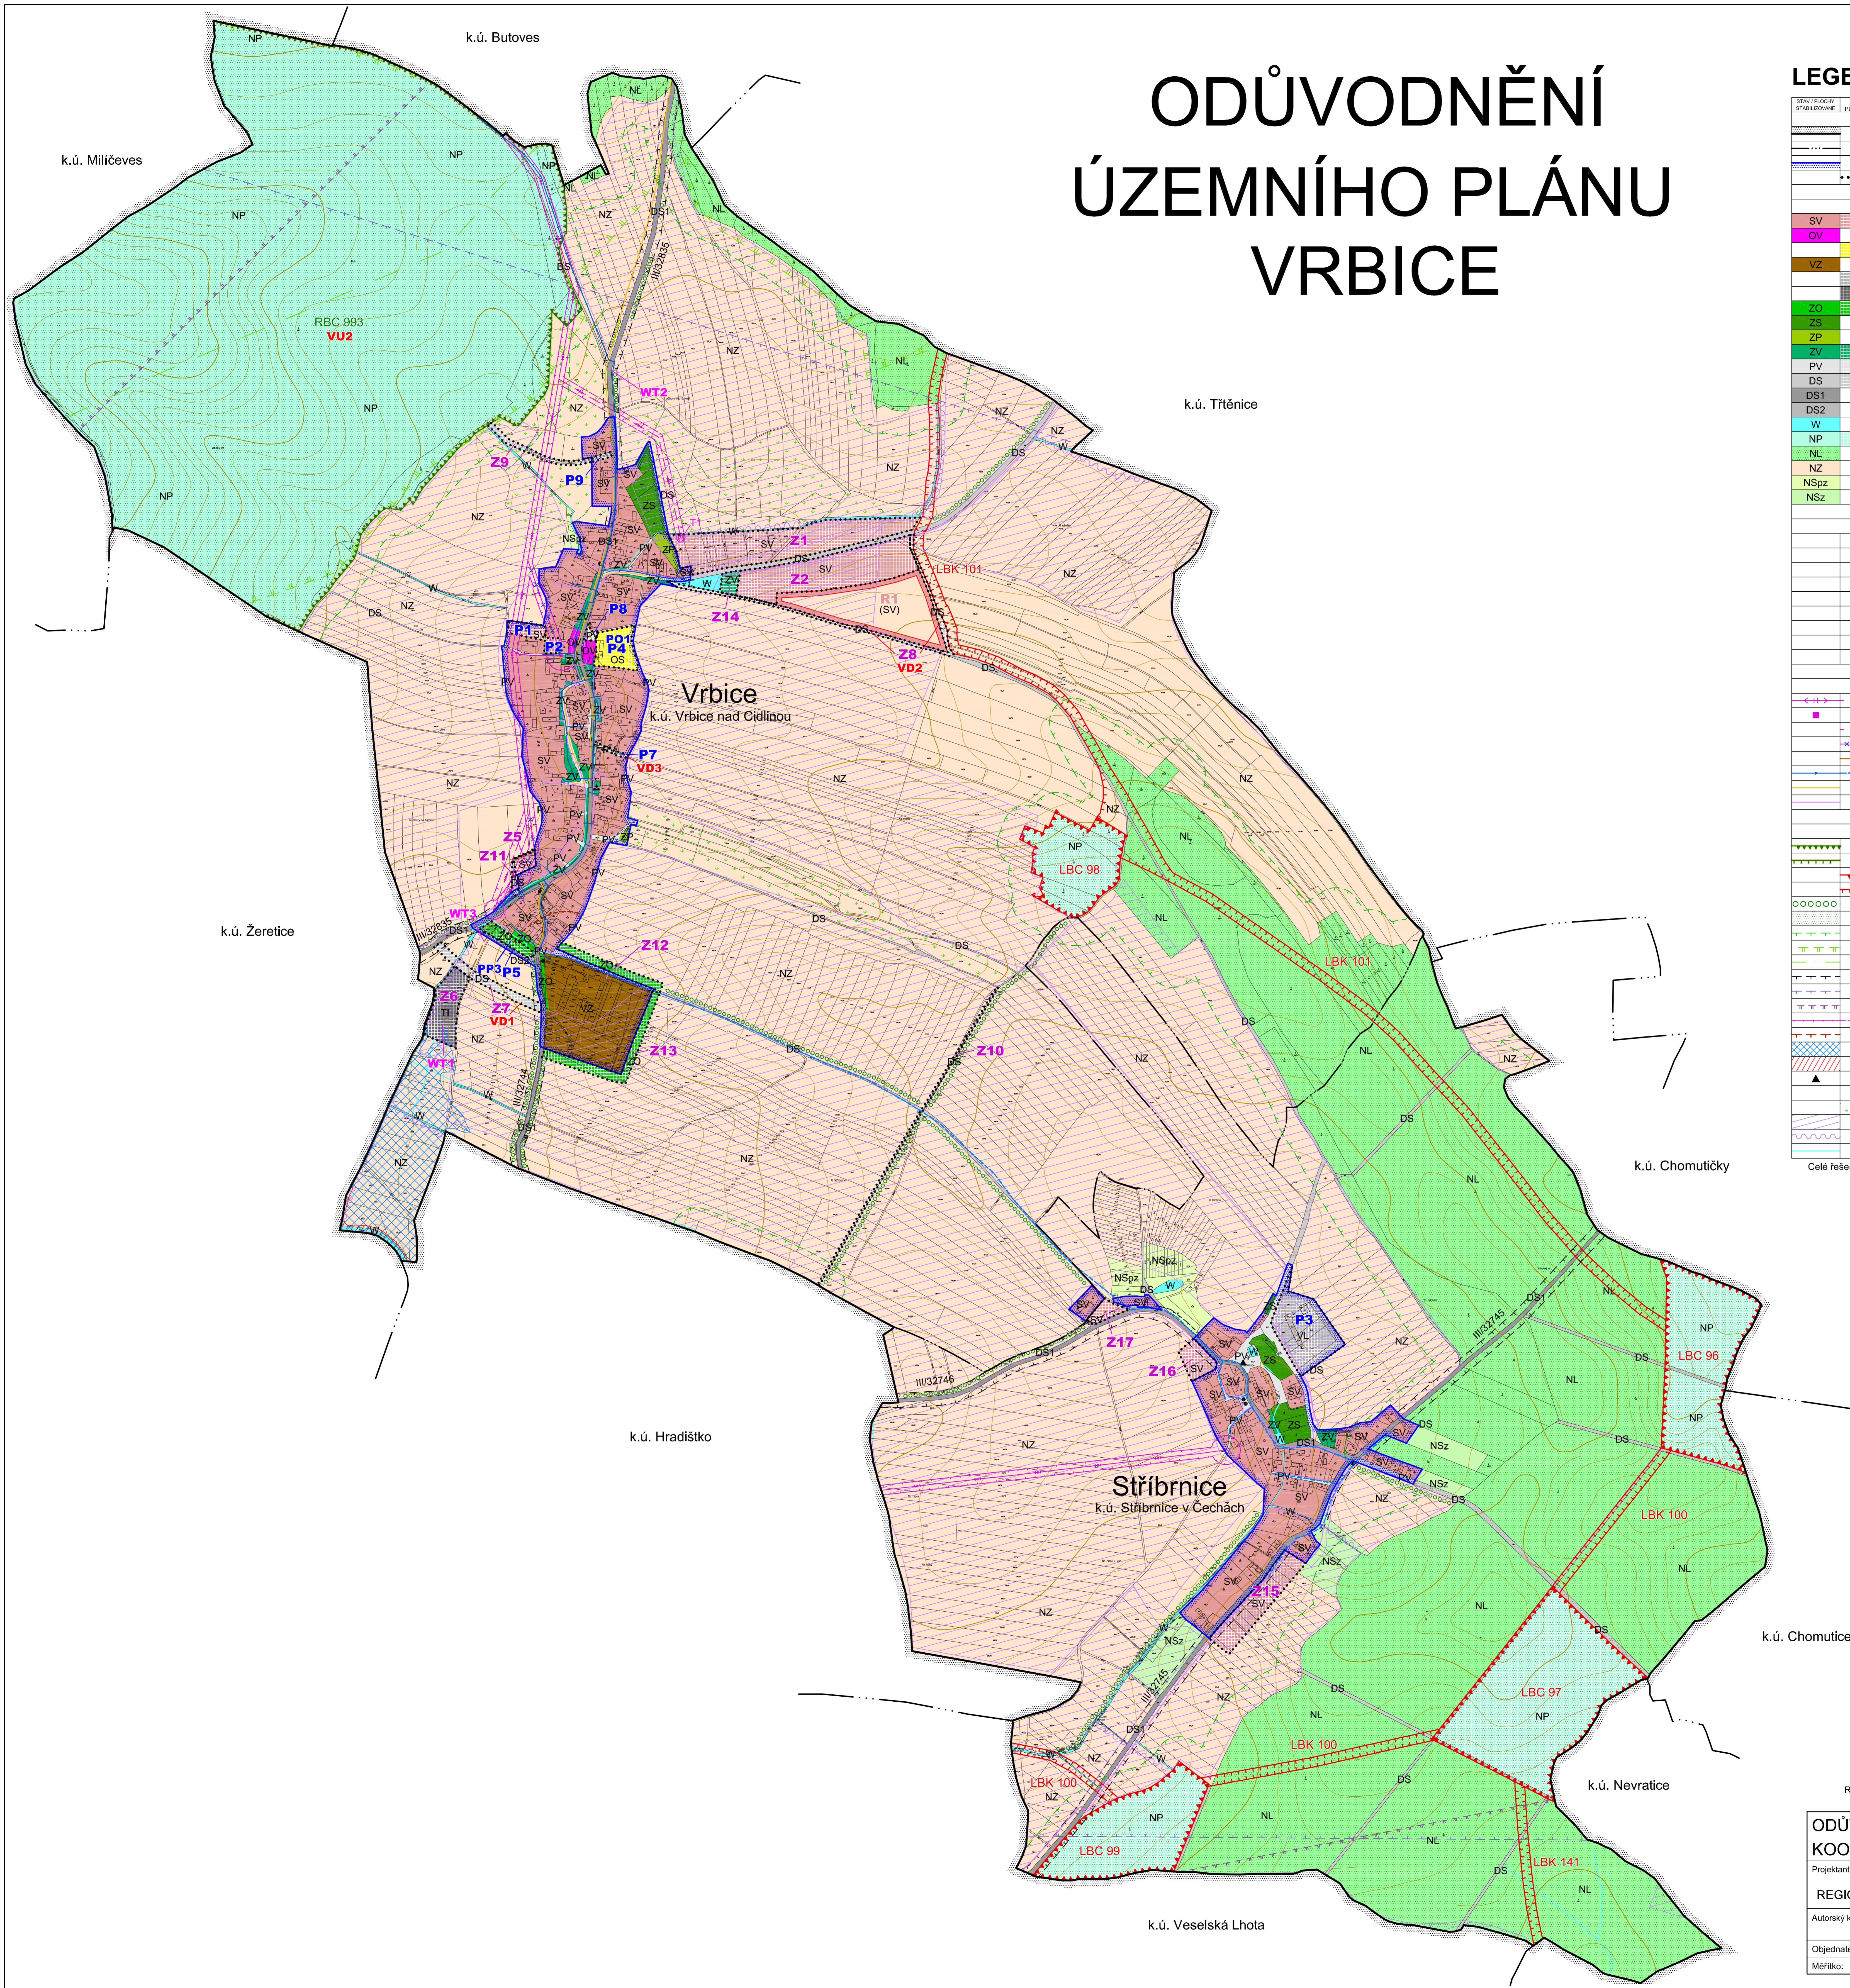

# **LEGENDA:**

STAV / PLOCHY STABILIZOVANÉ	NÁVRH / PLOCHY ZMĚN	ÚZEMNÍ REZERVA	
<b>HRANICE ÚZEMNÍCH JEDNOTEK</b>			
			Hranice administrativního území obce Vrbice
— — — — —			Hranice katastrálního území
			Hranice zastavěného území k 26. 1. 2016
• • • • • •			Hranice zastavitelných ploch ( <b>Z</b> ) a ploch přestavby ( <b>P</b> )
<b>PLOCHY S ROZDÍL. ZPŮSOBEM VYUŽITÍ ÚZEMÍ</b>			
SV	SV	(SV)	Plochy smíšené obytné - venkovské
OV			Plochy občanského vybavení - veřejná infrastruktura
	OS		Plochy občanského vybavení - tělových. a sportov. zař.
VZ			Plochy výroby a skladování - zemědělská výroba
	VL		Plochy výroby a skladování - lehký průmysl
	TI		Plochy technické infrastruktury - inženýrské sítě
ZO	ZO		Plochy zeleně - ochranná a izolační
ZS			Plochy zeleně - soukromá a vyhrazená
ZP			Plochy zeleně - přírodního charakteru
ZV	ZV		Plochy veřejných prostranství - veřejná zeleň
PV	PV		Plochy veřejných prostranství
DS	DS		Plochy dopr. infrastruktury - silniční - kom. místní a účel.
DS1			- silnice III. třídy
DS2			- kom. účel., dočasná
W			Plochy vodní a vodohospodářské
NP	NP		Plochy přírodní
NL			Plochy lesní
NZ			Plochy zemědělské
NSpz			Plochy smíšené nezastav. území - přírodní, zemědělské
NSz			Plochy smíšené nezastavěného území - zemědělské
<b>VEŘEJNĚ PROSPĚŠNÉ STAVBY A OPATŘENÍ</b>			
	VD1		Komunikace v koridoru Z7
	VD2		Komunikace v zastavitelné ploše Z8
	VD3		Komunikace v přestavbové ploše P7
	WT1		Areál technické infrastruktury, zastavitelná plocha Z6
	WT2		Přívodní vodovodní a hlavní vodovodní řad
	WT3		Výtlačný kanalizační řad
	PO1		Obecní hřiště
	PP3		Veřejné prostranství
	VU2		Prvky ÚSES - Regionální biocentrum RBC 993
<b>KONCEPCE TECHNICKÉ INFRASTRUKTURY</b>			
↔ ↔ ↔ ↔ ↔	↔ ↔ ↔ ↔		Vrchní vedení VN
■	○		Trafostanice
— — — — —	— — — — —		Podzemní kabelové vedení VN
↔ ↔ ↔ ↔ ↔			Vrchní vedení VN ke zrušení
— — — — —			Kanalizace
→ → → → →			Vodovod
— — — — —			STL plynovod
— — — — —			Komunikační vedení
<b>LIMITY VYUŽITÍ ÚZEMÍ, OCHRANA HODNOT ÚZEMÍ</b>			
~~~~~			Regionální biocentrum
———			Regionální biokoridor
▼▼▼▼▼			Lokální biocentrum
———			Lokální biokoridor
ooooooo			Interakční prvky
.....			Plochy PUPFL
— — — — —			Pásma 50 m od hranice PUPFL
— — — — —			Migračně významné území
— — — — —			Dálkový migrační koridor - osa
— — — — —			Ochranné pásmo silnic
— — — — —			Ochranné pásmo letiště
— — — — —			Plocha pro vzlet a přistání
— — — — —			Ochranné pásmo elektrorozvodů
— — — — —			Pásma ochrany prostředí u zemědělského areálu
diagonal lines			Záplavové území Q100
diagonal lines			Aktivní zóna záplavového území
▲			Kulturní památky
●			Památky místního významu
▼▼▼▼▼			Zatravnění
diagonal lines			Investice do půdy
wavy line			Hlavní odvodňovací zařízení
— — — — —			Drobné vodní toky včetně zatrubněných

Celé řešené území je vymezeným územím Ministerstva obrany a nachází se v ochranném pásmu radiolokačního prostředku.



Resolução no fórum de negociação: Kílométrada é o limite

# ODŮVODNĚNÍ ÚZEMNÍHO PLÁNU VRBICE KOORDINAČNÍ VÝKRES

Projektant:

REGIO, projektový ateliér s.r.o.

HRADEC KRÁLOVÉ

Ing. arch. Jana Šejnová, RNDr. Lukáš Žemánek, Ph.D., Ing. arch. Ladislava Švabová,  
Ing. Zlata Machačová, Lucie Hostáková, Jan Harčarík, Pavel Kupka, Pavel Prášil

Objednatel: Obec Vrbice Návrh: Únor 2016  
MŠMT: 4-5889 MŠMT: 647/2016