

ÚZEMNÍ PLÁN VRBICE

LEGENDA:

STAV PLOCHY	NAVRHY PLOCHY ZMĚNY	ÚZEMNÍ REZERVA
—	—	—
—	—	—
—	—	—
—	—	—
—	—	—
—	—	—
—	—	—
—	—	—
—	—	—


HRANICE ÚZEMNÍCH JEDNOTEK
 Hranice administrativního území obce Vrbice
 Hranice katastrálního území
 Hranice zastavěného území k 3. 10. 2022
 Hranice zastavěných ploch (Z) a ploch přestavby (P)

PLOCHY S ROZDÍL. ZPŮSOBEM VYUŽITÍ ÚZEMÍ		
SV	SV	Plochy smíšené obytné - venkovské
OV	OV	Plochy občanského vybavení - veřejná infrastruktura
OS	OS	Plochy občanského vybavení - tělových. a sportov. zař.
VZ	VZ	Plochy výroby a skladování - zemědělská výroba
VL	VL	Plochy výroby a skladování - lehký průmysl
TJ	TJ	Plochy technické infrastruktury - inženýrské sítě
ZG	ZG	Plochy zelené - ochranná a izolační
ZS	ZS	Plochy zelené - soukromá a vyhrazená
ZP	ZP	Plochy zelené - přírodního charakteru
ZV	ZV	Plochy veřejných prostranství - veřejná zeleň
PV	PV	Plochy veřejných prostranství
DS	DS	Plochy dopr. infrastruktury - silniční - kom. místní a úcel.
DS1	DS1	- silnice III. třídy
DS2	DS2	- kom. úcel., dočasná
W	W	Plochy vodní a vodohospodářské
NP	NP	Plochy přírodní
NL	NL	Plochy lesní
NZ	NZ	Plochy zemědělské
NSpz	NSpz	Plochy smíšené nezastav. území - přírodní, zemědělské
NSz	NSz	Plochy smíšené nezastavěného území - zemědělské

VEŘEJNÉ PROSPĚŠNÉ STAVBY A OPATŘENÍ	
VD1	Komunikace v koridoru Z7
VD2	Komunikace v zastavěné ploše Z8
VD3	Komunikace v přestavbové ploše P7
WT1	Areál technické infrastruktury, zastavělná plocha Z6
WT2	Přívodní vodovodní a hlavní vodovodní řad
WT3	Výtlačný kanalizační řad
PO1	Obecní hřiště
PP3	Veřejné prostranství
VU2	Prvky ÚSES - Regionální biocentrum RBC 993

KONCEPCE TECHNICKÉ INFRASTRUKTURY	
—	Vrchní vedení VN
—	Trafostanice
—	Podzemní kabelové vedení VN
—	Vrchní vedení VN ke zrušení
—	Kanalizace
—	Vodovod
—	STL plynovod
—	Komunikační vedení

LIMITY VYUŽITÍ ÚZEMÍ, OCHRANA HODNOT ÚZEMÍ	
—	Regionální biocentrum
—	Lokální biocentrum
—	Lokální biokoridor
—	Interakční prvky
—	Ochranné pásmo elektroizolací
—	Pásmo ochrany prostředí u zemědělského areálu
—	Památky místního významu
—	Zatrávnění

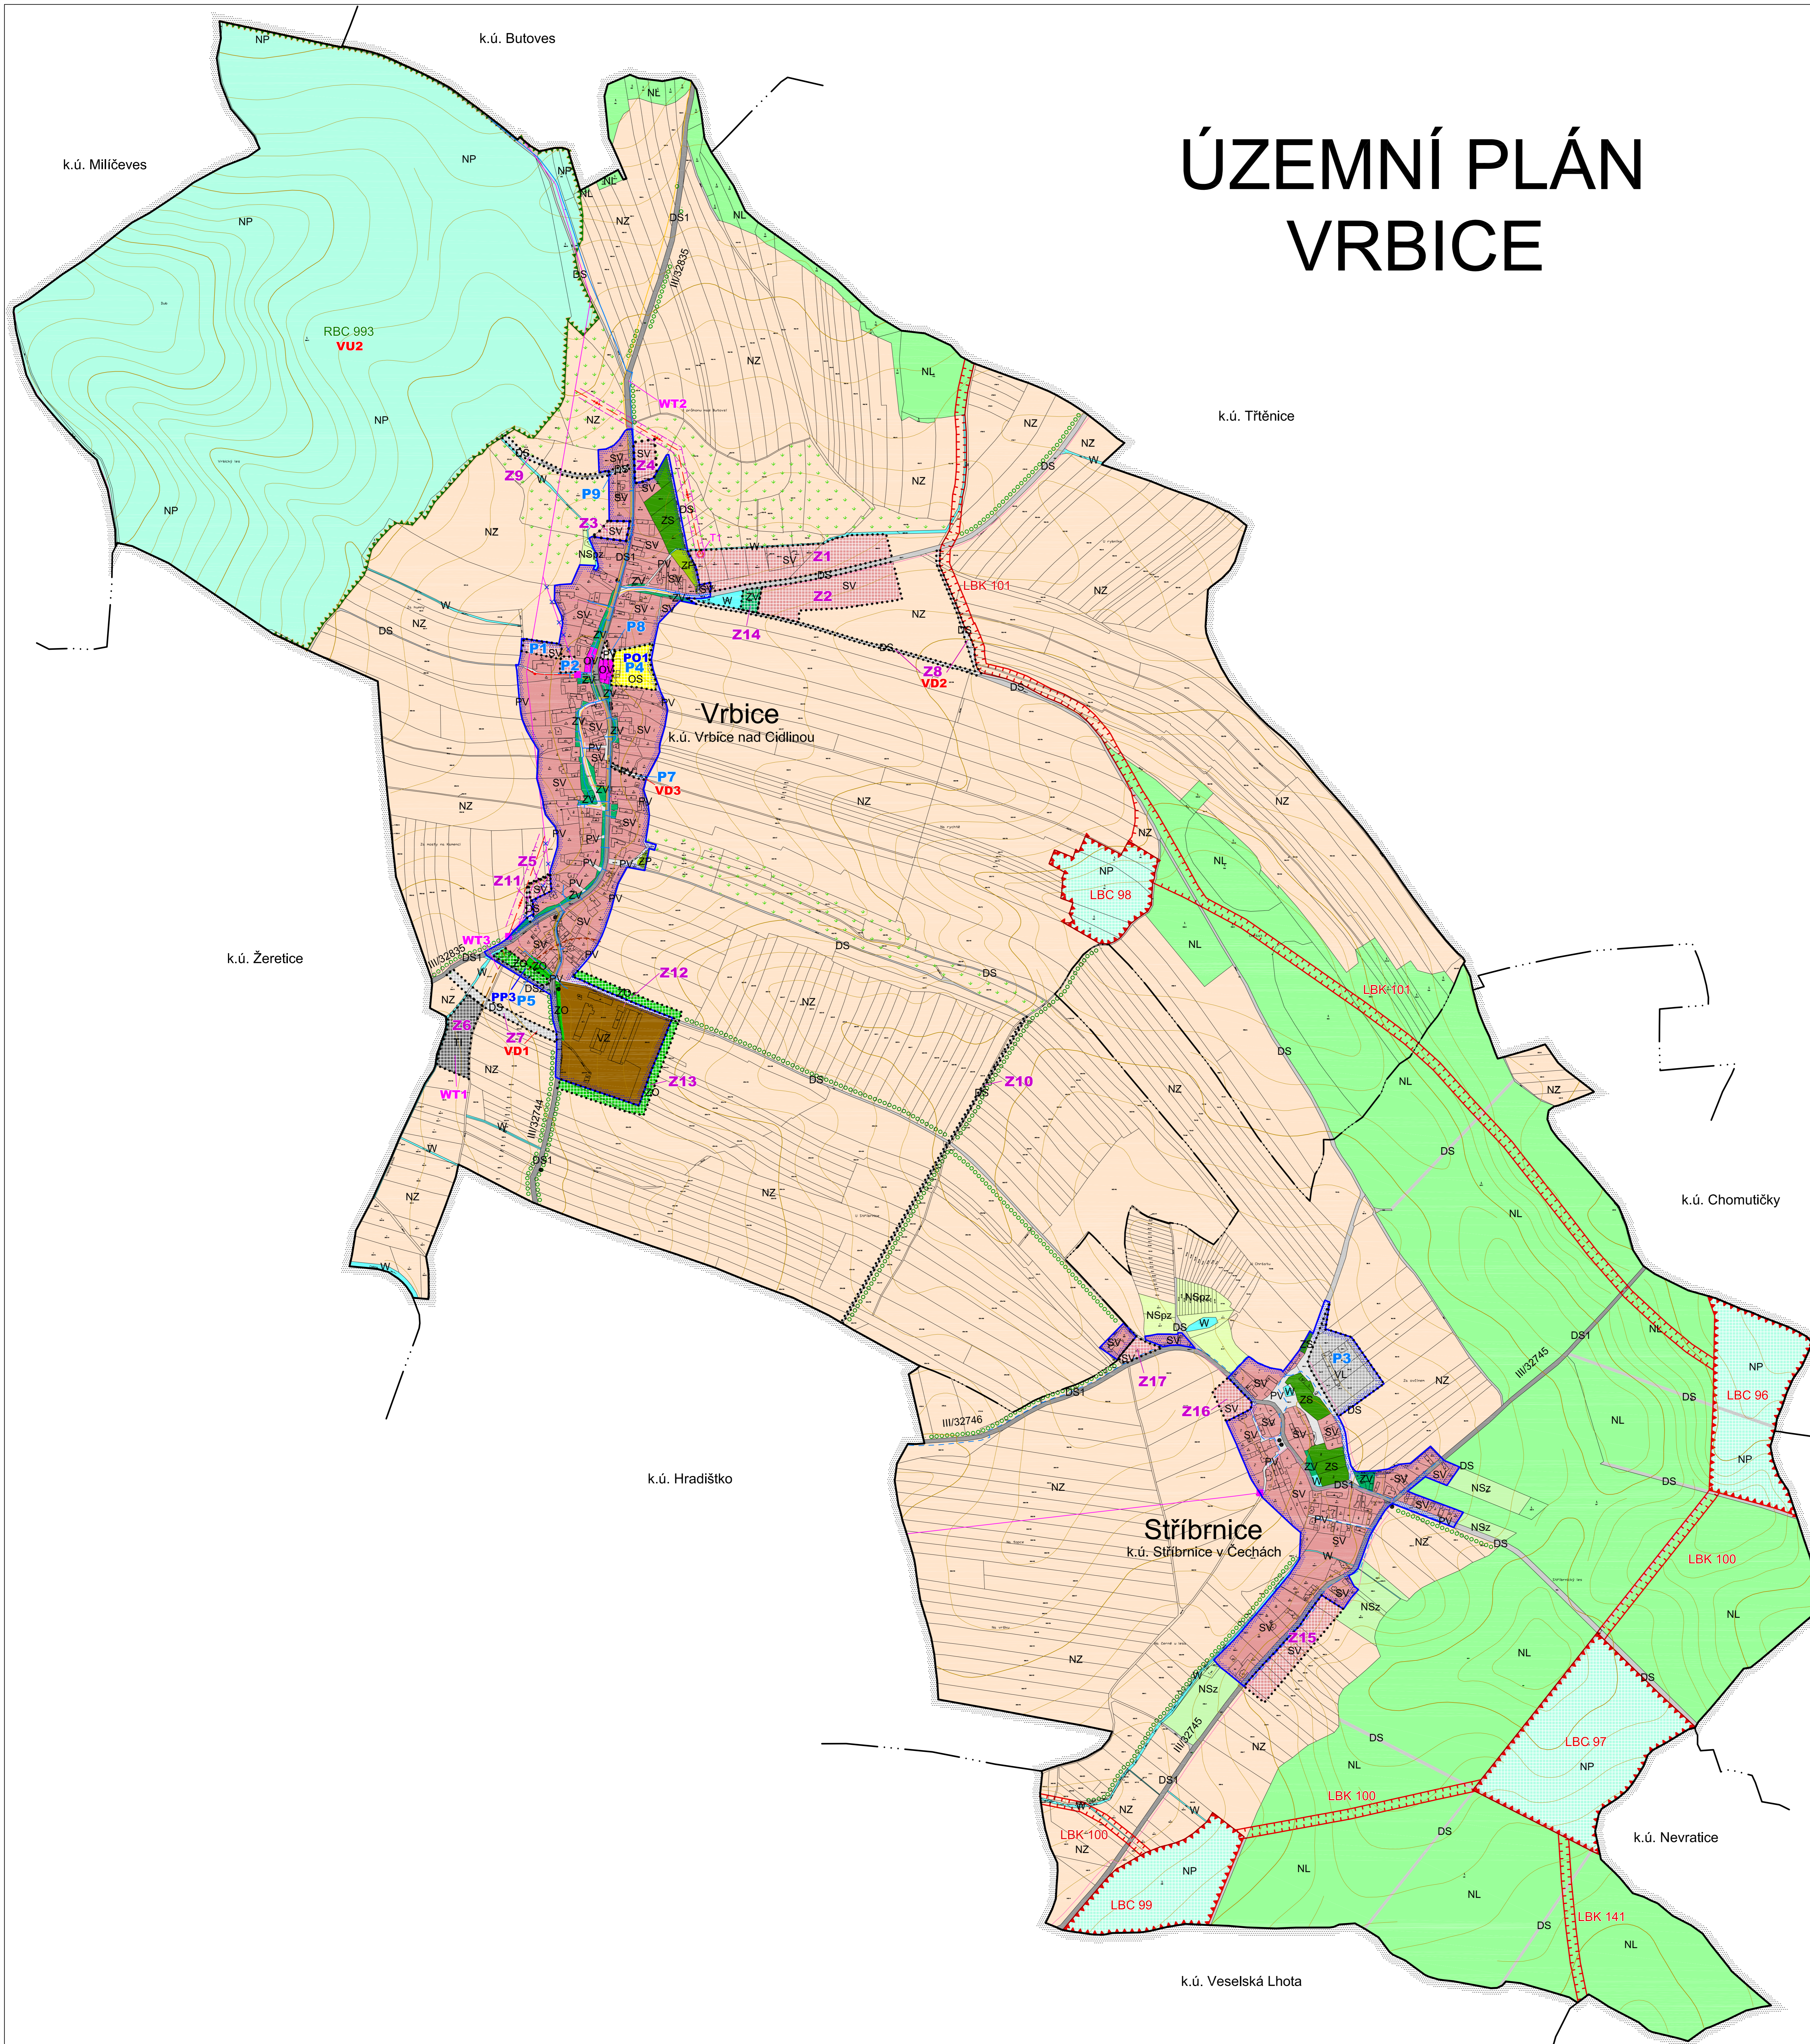

ÚZEMNÍ PLÁN VRBICE
ÚPLNÉ ZNĚNÍ PO VYDÁNÍ ZMĚNY č. 1
HLAVNÍ VÝKRES

Projektant:
 REGIO, projektový ateliér s.r.o.

Autorský kolektiv:
 Ing. arch. Jana Šejlová, Ing. Zlata Macháčová, Pavlína Kupa, Jan Harčarik

Objednatel:
 Obec Vrbice

Měřítko:
 1 : 5000

Územní plán - nabytí účinnosti
 28. 3. 2014

Změna č. 1 - nabytí účinnosti
 4. 10. 2023

REGIO
 PROJEKTOVÝ ATELIER
 HRADEC KRÁLOVÉ

2

