


# ÚZEMNÍ PLÁN VRBICE

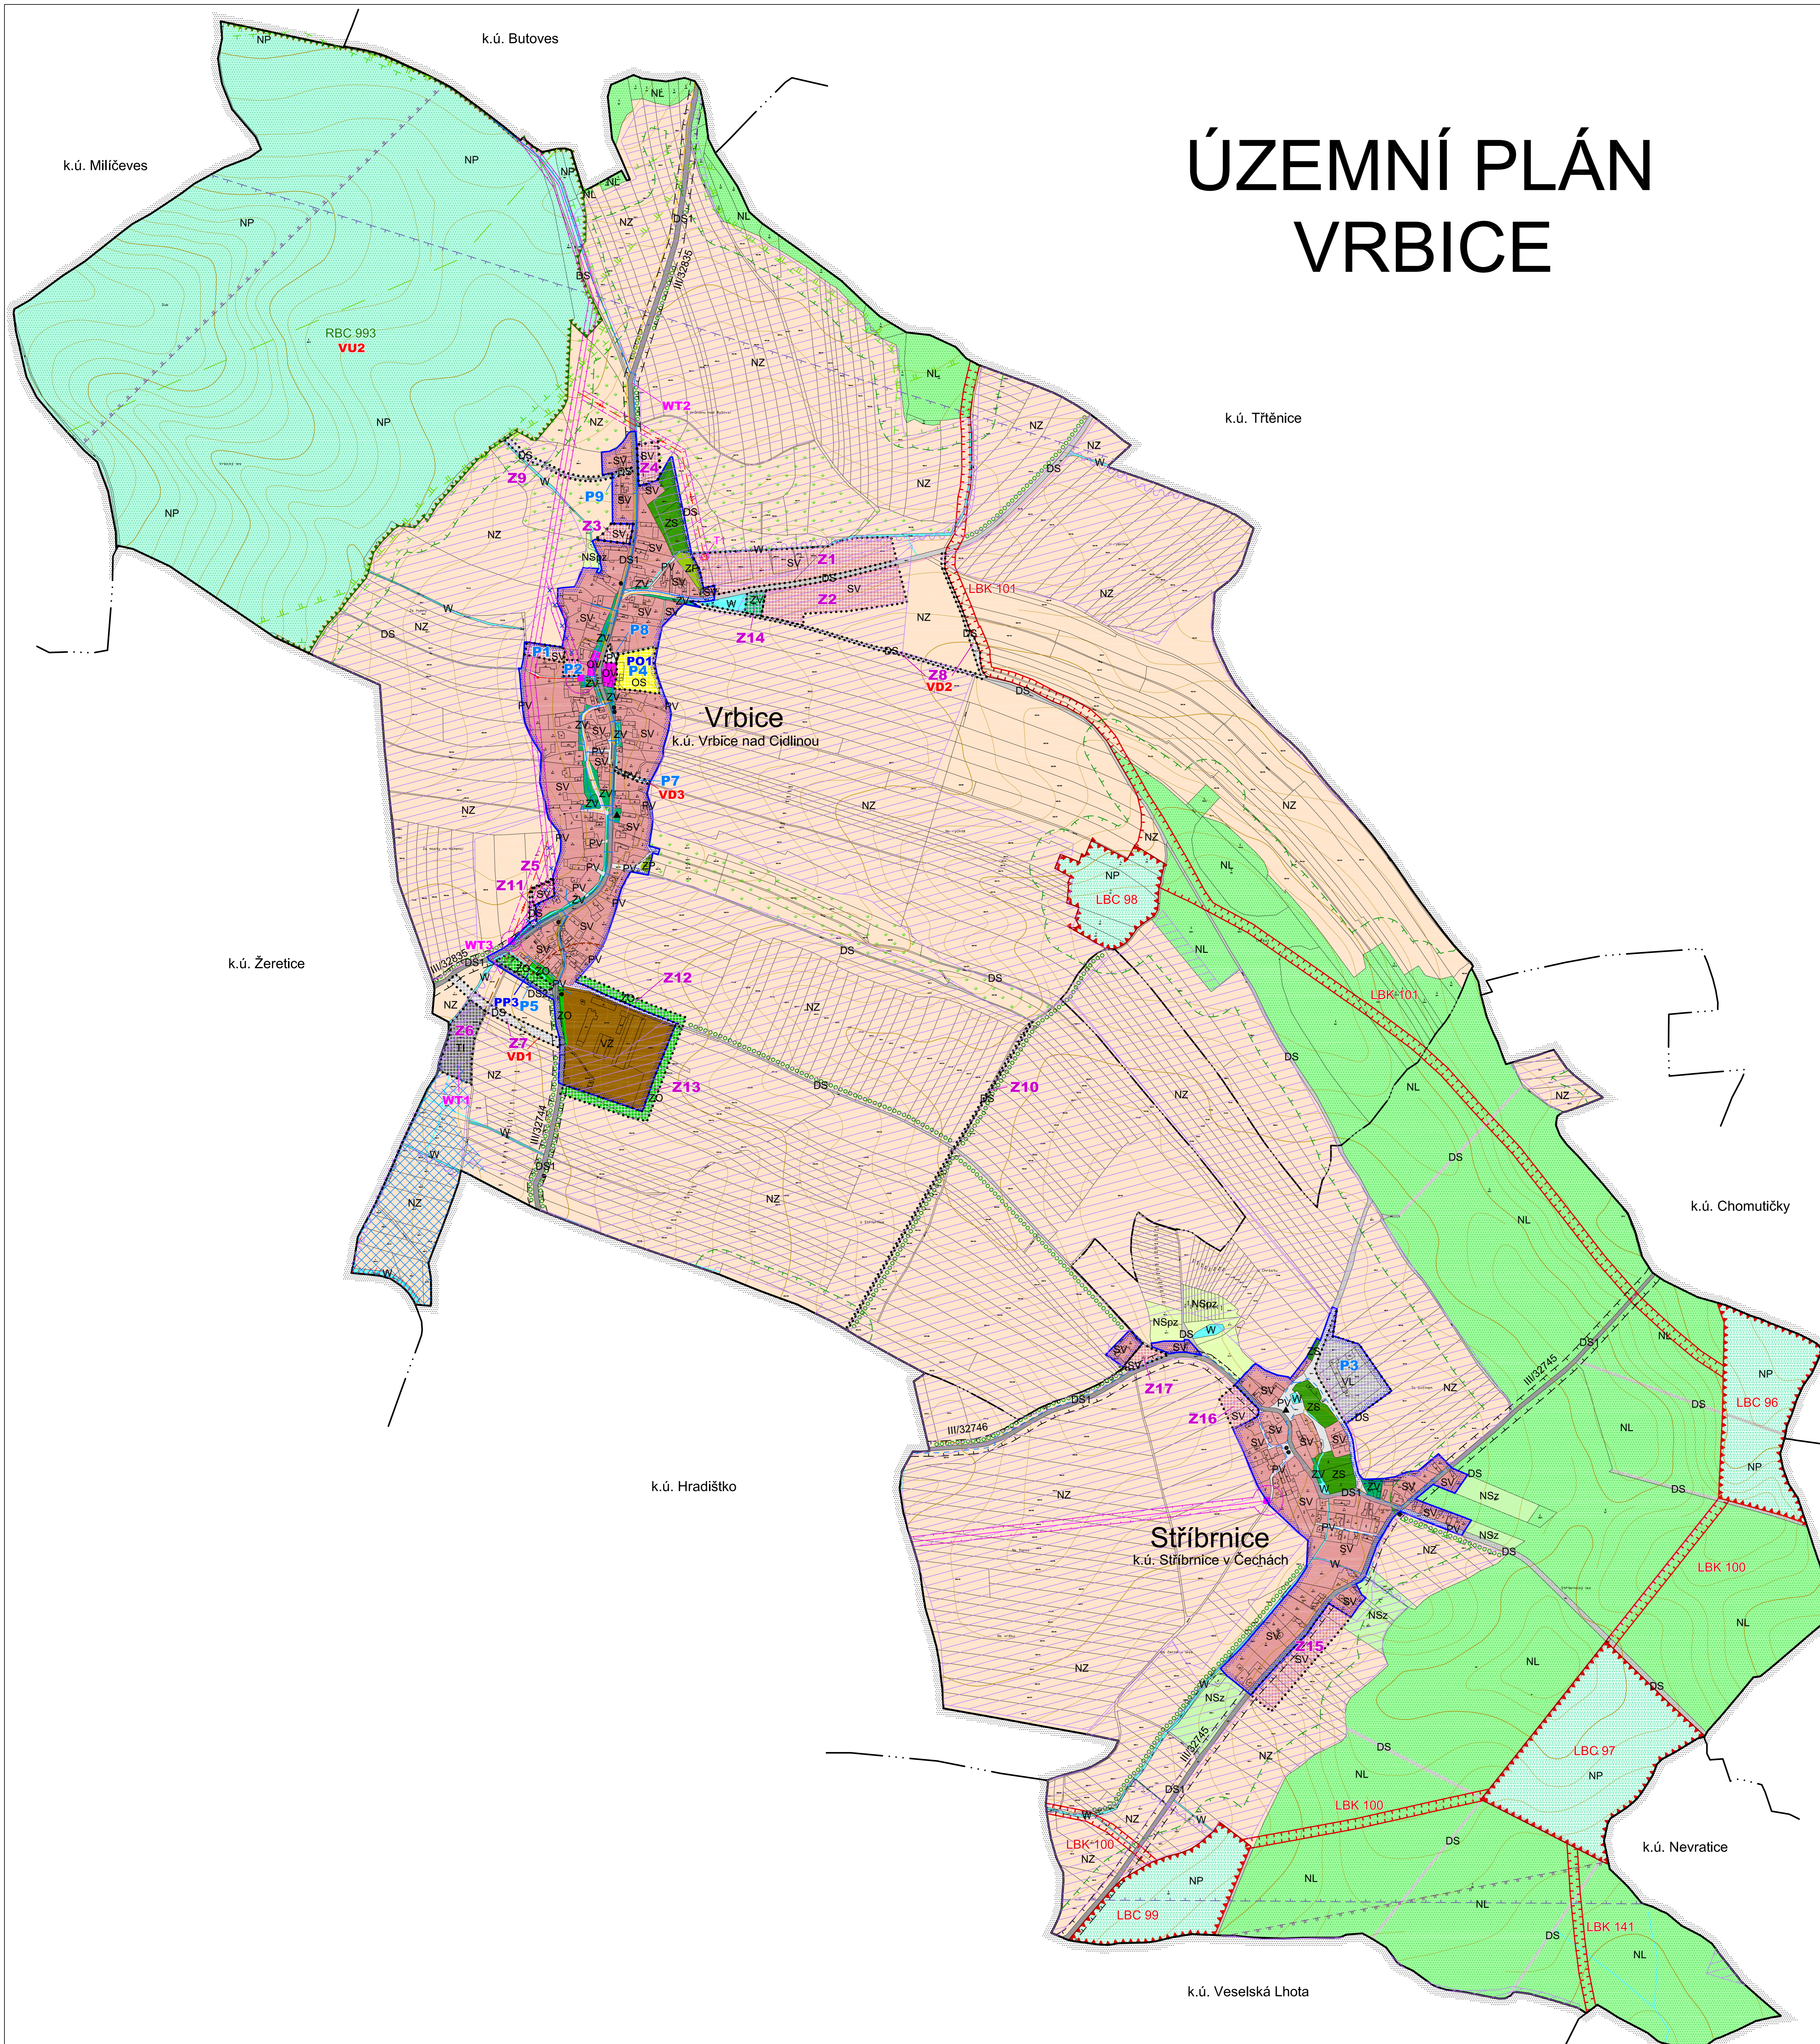

## LEGENDA:

STAV / PLOCHY STABILIZOVANÉ	NÁVRHY PLOCHY ZMĚNY	ÚZEMNÍ REZERVA
—	—	—
—	—	—
—	—	—
—	—	—
—	—	—

**HRANICE ÚZEMNÍCH JEDNOTEK**  
 Hranice administrativního území obce Vrbsice  
 Hranice katastrálního území  
 Hranice zastavěného území k 3. 10. 2022  
 Hranice zastavěných ploch (Z) a ploch přestavby (P)

PLOCHY S ROZDÍL. ZPŮSOBEM VYUŽITÍ ÚZEMÍ	
SV	SV
OV	OS
VZ	VL
ZG	ZG
ZS	ZS
ZP	ZP
ZV	ZV
PV	PV
DS	DS
DS1	DS1
DS2	DS2
W	W
NP	NP
NL	NL
NZ	NZ
NSpZ	NSpZ
NSz	NSz

**PLOCHY S ROZDÍL. ZPŮSOBEM VYUŽITÍ ÚZEMÍ**  
 Plochy smíšené obytné - venkovské  
 Plochy občanského vybavení - veřejná infrastruktura  
 Plochy občanského vybavení - tělových. a sportov. zař.  
 Plochy výroby a skladování - zemědělská výroba  
 Plochy výroby a skladování - lehký průmysl  
 Plochy technické infrastruktury - inženýrské sítě  
 Plochy zelené - ochranná a izolační  
 Plochy zelené - soukromá a vyhrazená  
 Plochy zelené - přírodního charakteru  
 Plochy veřejných prostranství - veřejná zeleň  
 Plochy veřejných prostranství  
 Plochy dopr. infrastruktury - silniční - kom. místní a úcel.  
 - silnice III. třídy  
 - kom. úcel., dočasná  
 Plochy vodní a vodohospodářské  
 Plochy přírodní  
 Plochy lesní  
 Plochy zemědělské  
 Plochy smíšené nezastav. území - přírodní, zemědělské  
 Plochy smíšené nezastavěného území - zemědělské

VEŘEJNÉ PROSPĚŠNÉ STAVBY A OPATŘENÍ	
VD1	Komunikace v koridoru Z7
VD2	Komunikace v zastavěné ploše Z8
VD3	Komunikace v přestavbové ploše P7
WT1	Areál technické infrastruktury, zastavělná plocha Z6
WT2	Přívodní vodovodní a hlavní vodovodní řad
WT3	Výtlačný kanalizační řad
PO1	Obecní hřiště
PP3	Veřejné prostranství
VU2	Prvky ÚSES - Regionální biocentrum RBC 993

**VEŘEJNÉ PROSPĚŠNÉ STAVBY A OPATŘENÍ**  
 Komunikace v koridoru Z7  
 Komunikace v zastavěné ploše Z8  
 Komunikace v přestavbové ploše P7  
 Areál technické infrastruktury, zastavělná plocha Z6  
 Přívodní vodovodní a hlavní vodovodní řad  
 Výtlačný kanalizační řad  
 Obecní hřiště  
 Veřejné prostranství  
 Prvky ÚSES - Regionální biocentrum RBC 993

KONCEPCE TECHNICKÉ INFRASTRUKTURY	
—	Vrchní vedení VN
—	Trafostanice
—	Podzemní kabelové vedení VN
—	Vrchní vedení VN ke zrušení
—	Kanalizace
—	Vodovod
—	STL plynovod
—	Komunikační vedení

**KONCEPCE TECHNICKÉ INFRASTRUKTURY**  
 Vrchní vedení VN  
 Trafostanice  
 Podzemní kabelové vedení VN  
 Vrchní vedení VN ke zrušení  
 Kanalizace  
 Vodovod  
 STL plynovod  
 Komunikační vedení

LIMITY VYUŽITÍ ÚZEMÍ, OCHRANA HODNOT ÚZEMÍ	
—	Regionální biocentrum
—	Lokální biocentrum
—	Lokální biokoridor
—	Interakční prvky
—	Plochy PUPFL
—	Pásmo 50 m od hranice PUPFL
—	Migrační významné území
—	Dálkový migrační koridor - osa
—	Biotop vybraných zvláště chráněných druhů velkých savců
—	Ochranné pásmo silnic
—	Ochranné pásmo letišť
—	Plocha pro vzlet a přistání
—	Ochranné pásmo elektrovedů
—	Pásmo ochrany prostředí u zemědělského areálu
—	Záplavové území Q100
—	Aktivní zóna záplavového území
—	Kulturní památky
—	Památky místního významu
—	Zatrávnění
—	Investice do půdy
—	Hlavní odvodňovací zařízení
—	Drobné vodní toky včetně zatrubněných

**LIMITY VYUŽITÍ ÚZEMÍ, OCHRANA HODNOT ÚZEMÍ**  
 Regionální biocentrum  
 Lokální biocentrum  
 Lokální biokoridor  
 Interakční prvky  
 Plochy PUPFL  
 Pásmo 50 m od hranice PUPFL  
 Migrační významné území  
 Dálkový migrační koridor - osa  
 Biotop vybraných zvláště chráněných druhů velkých savců  
 Ochranné pásmo silnic  
 Ochranné pásmo letišť  
 Plocha pro vzlet a přistání  
 Ochranné pásmo elektrovedů  
 Pásmo ochrany prostředí u zemědělského areálu  
 Záplavové území Q100  
 Aktivní zóna záplavového území  
 Kulturní památky  
 Památky místního významu  
 Zatrávnění  
 Investice do půdy  
 Hlavní odvodňovací zařízení  
 Drobné vodní toky včetně zatrubněných

Celé správní území je zájmovým územím Ministerstva obrany ČR z hlediska povolování vyjmenovaných druhů staveb a nachází se v ochranném pásmu radiolokačního prostředí.

**ÚZEMNÍ PLÁN VRBICE**  
**ÚPLNÉ ZNĚNÍ PO VYDÁNÍ ZMĚNY č. 1**  
**KOORDINAČNÍ VÝKRES**

Projektant:	REGIO, projektový ateliér s.r.o.		
Autorský kolektiv:	Ing. arch. Jana Šejlová, Ing. Zlata Macháčová, Pavel Kupka, Jan Harčarik		
Objednatel:	Obec Vrbsice	Územní plán - nabytí účinnosti	28. 3. 2014
Měřítko:	1 : 5000	Změna č. 1 - nabytí účinnosti	4. 10. 2023



**REGIO**  
 PROJEKTOVÝ ATELIER  
 HRADEC KRÁLOVÉ