Dopravně inženýrská opatření
Situace

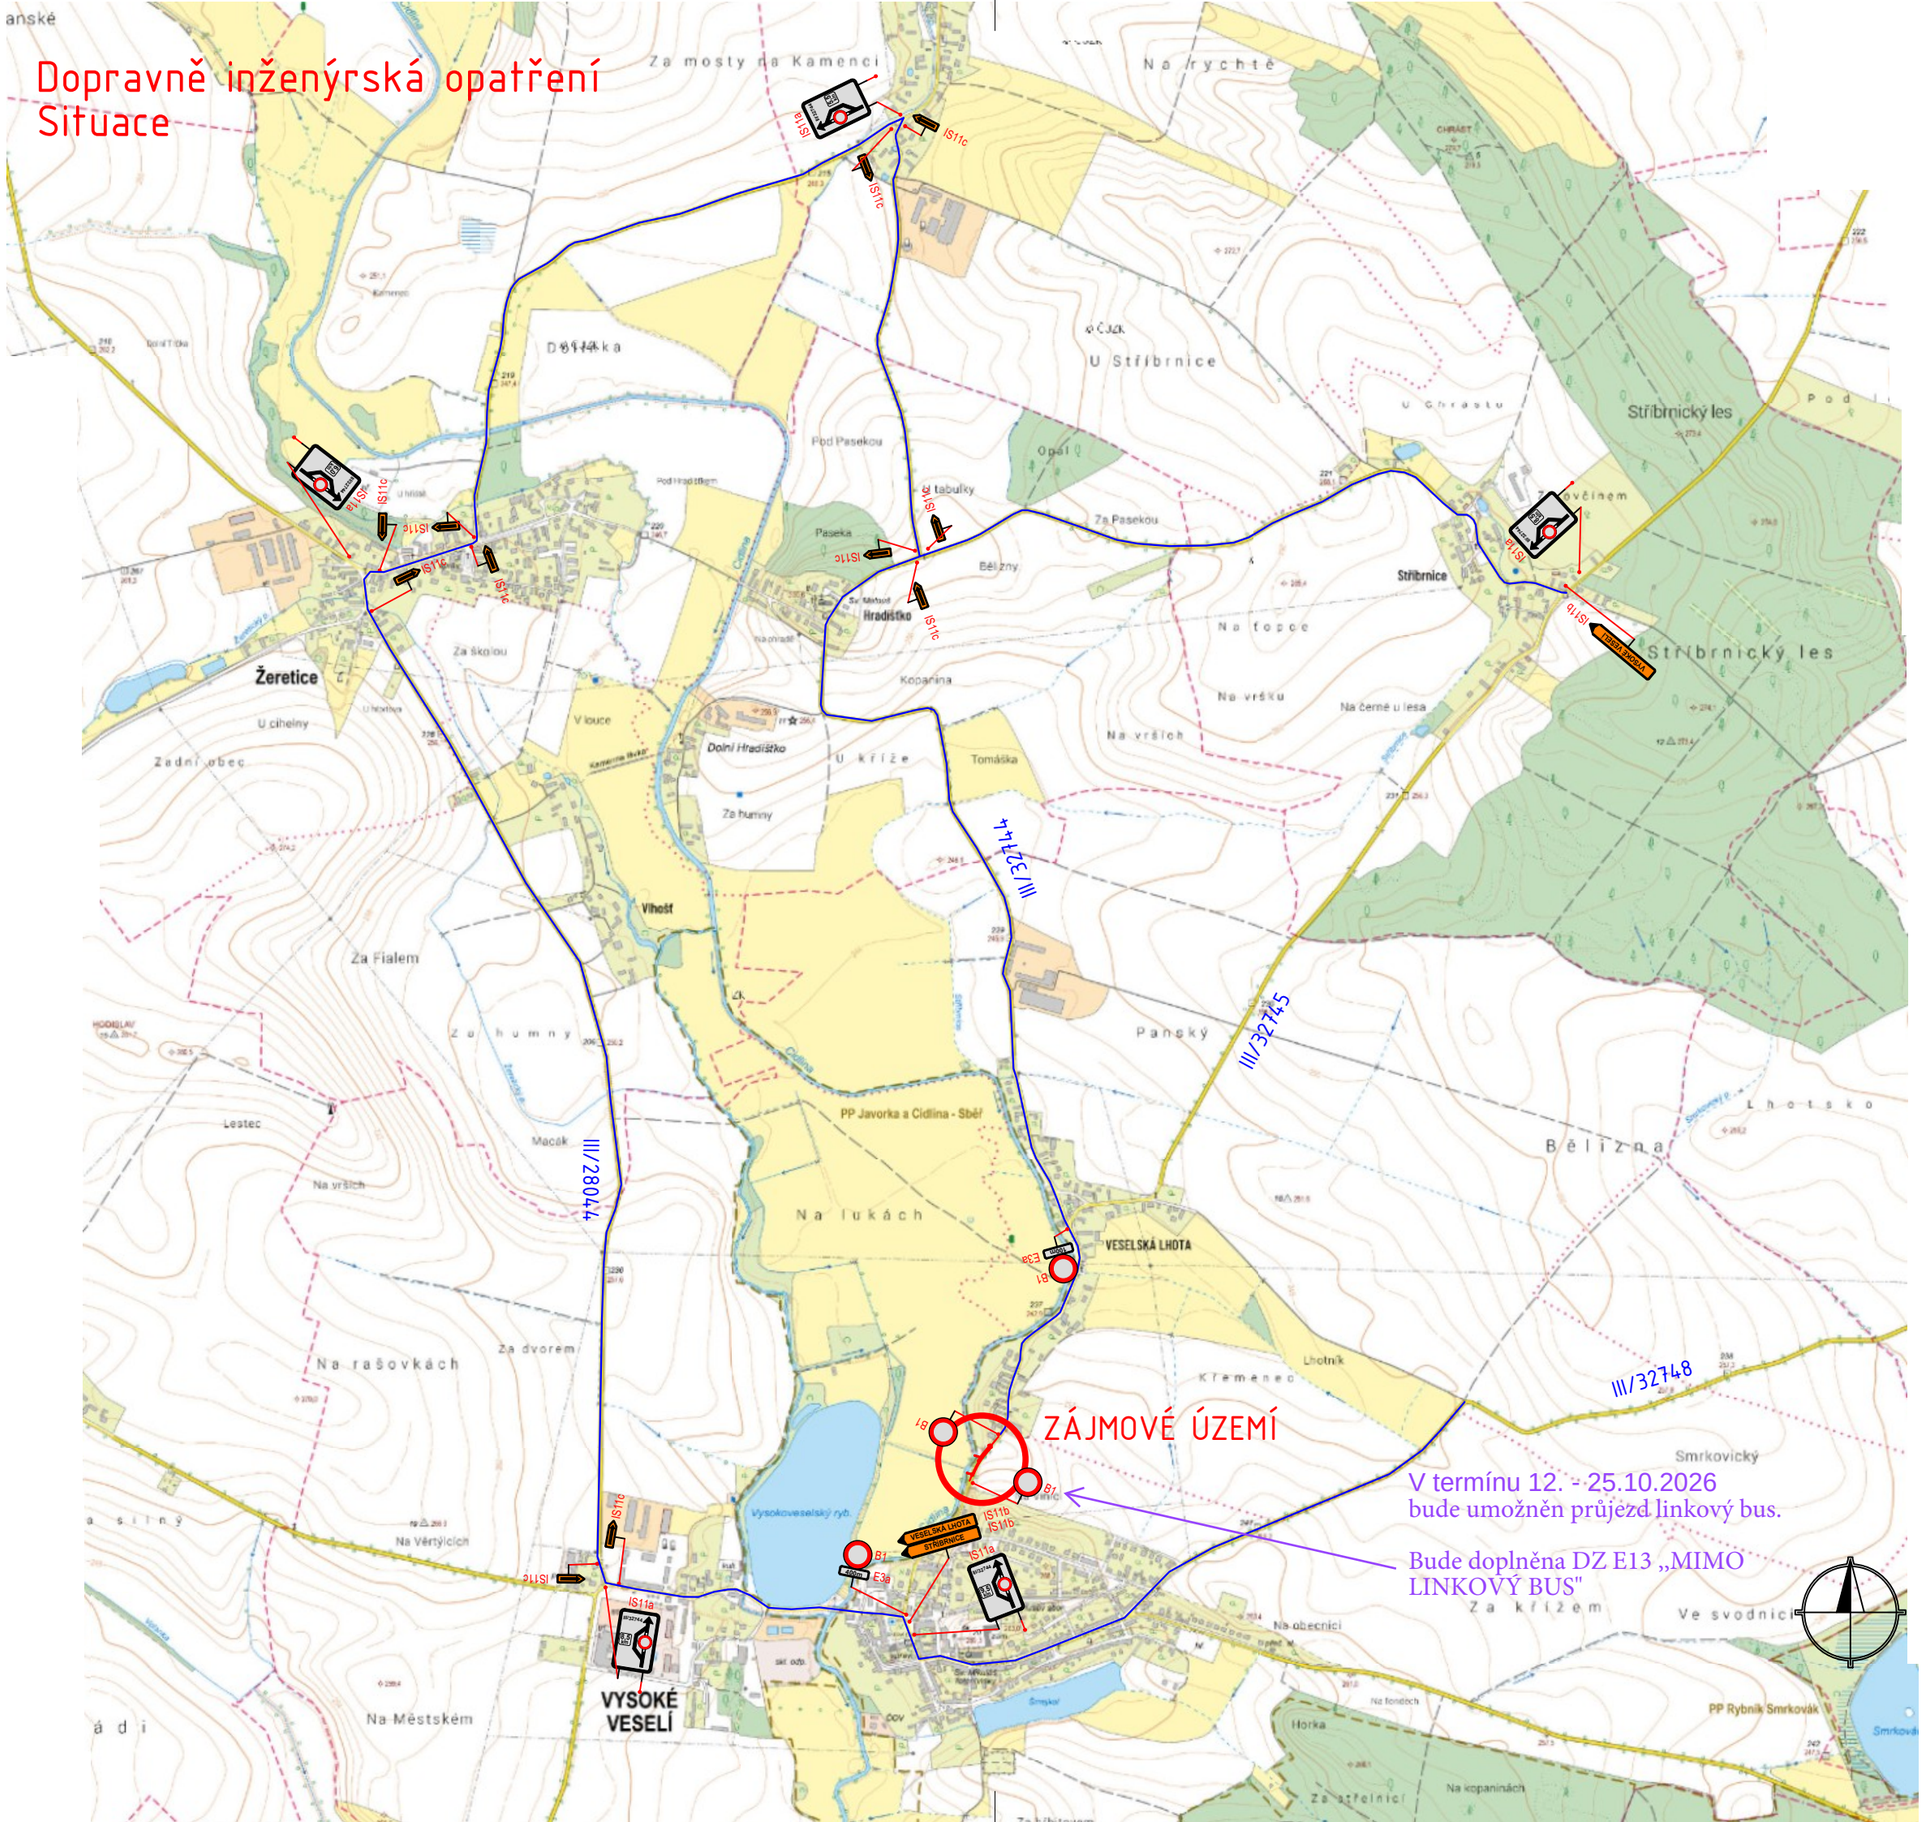

V termínu 12. - 25.10.2026
bude umožněn průjezd linkový bus.

Bude doplněna DZ E13 „MIMO LINKOVÝ BUS"